

JOE FERNANDES ARCHITECTS & APPRAISERS.

ARCHITECTS – ENGINEERS - APPRAISERS - PROJECT MANAGERS - TOWN, COUNTRY & ENVIRONMENTAL PLANNING
Palisiaweg nr. 31, San Nicolas, P. o. Box 5311, Cell. 593-0037 Aruba Bank N.V. acc. nr. 7001149, and acc. nr. 1000288

E-mail: jfernandespedra@msn.com

TAXATIE-RAPPORT. **A.R. 2026-12760.**

BETREFT : Één niveau woonhuis met drie slaapkamers, twee badkamers, en een toilet,
Type B1, (spiegelbeeld).

ADRES : **Cunucu Abou nr. 14**, Pos Abou / Cunucu Abou zone, ORANJESTAD-West.

DE EIGENAAR VAN DIT LAND IS : “ ARUBA”.

DE GERECHTIGDE VAN HET RECHT VAN ERFPACHT IS : **DE STAAT DER NEDERLANDEN.**

BEBOUWDE OPPERVLAKTE : Woonhuis : 110,0 m².
Achterterras : 31,2 m².
Berging buiten : 6,0 m².
Totaal : 147,2 m².

BOUWJAAR : 1991.

OPPERVLAKTE LAND : Een perceel Gouvernements Erfpachtgrond, groot: 718 m².
Kadastraal blad nr. 1-K-3.
Het perceel is geregistreerd bij de Dienst Landmeetkunde en Vastgoedregistratie,
als: Eerste Afdeling, Sektie K, nr. 1895, (1-K-1895).
Register C. deel 315/107.
Hetrecht van Erfpacht is geldig tot: 27 September 2051.

OPDRACHTGEVER : DE COMMANDANT DER ZEEMACHT IN HET CARAÏBISCH GEBIED, voor deze:
Hoofd Dienstkring CARIB, Dhr. Ing. M.C.W.M. Krinkels.

TAXATEUR VOOR DEZE : Joe Fernandes Architects and Appraisers.
: Dhr. Jose Fernandes-Pedra, Architect en Taxateur.

A. DE HUIDIGE HERBOUWWAARDE VAN ALLEEN HET WOONHUIS : **AWG. 320.000, =**

B. DE HUIDIGE VRIJE MARKTWAARDE VAN HET GEHELE ONROEREND GOED : **AWG. 520.000, =**

C. DE HUIDIGE EXECUTIEWAARDE VAN HET GEHELE ONROEREND GOED : **AWG. 416.000, =**

TAXATIE-DATUM : **9 Maart, 2026.**



TAXATIE-RAPPORT.

1. Algemene Informatie:

Ondergetekende, Dhr. Jose Fernandes-Pedra, van beroep Architect en Taxateur, gevestigd in Aruba, Palisiaweg nr. 31, San Nicolas, P.o.box 5311, verklaard hierbij, op 9 Maart, 2026, te hebben opgenomen, en hiervan op verzoek en voor rekening van: DE COMMANDANT DER ZEEMACHT IN HET CARAÏBISCH GEBIED, voor deze: Hoofd Dienstkring CARIB, Dhr, Ing. M.C.W.M. Krinkels, het volgende te hebben gewaardeerd:

- A:** De huidige herbouwwaarde van alleen het woonhuis, (voor verzekerings doeleinden),
- B:** De huidige vrijemarktwaarde van het gehele onroerendgoed, en,
- C:** De huidige executiewaarde van het gehele onroerendgoed.

Voor het opstellen van dit rapport, is gebruik gemaakt van de door de opdrachtgever verstrekte informatie.

2. Het Perceel:

Het onroerend goed bestaat uit een perceel Gouvernements Erfpachtsgrond, groot 718 m².

Het perceel is geregistreerd bij de Dienst Landmeetkunde en Vastgoedregistratie als:
Gouvernements Erfpachtsgrond, groot: 718 m².
Land Aruba, Eerste afdeling, Sektie K, nummer 1895, (1-K-1895).

Register C. deel 315/107, met het recht van erfpacht tot 27 September 2051,
met daar opgebouwd, een woonhuis, de dato 1991, gelegen te:
Cunucu Abou nr. 14, Pos Abou / Cunucu Abou zone, ORANJESTAD-West.

De eigenaar van dit land is: "ARUBA".

Als gerechtigde van het recht van erfpacht op deze perceel is geregistreerd bij de Dienst Landmeetkunde en Vastgoedregistratie als: **DE STAAT DER NEDERLANDEN.**

Een situatie-plan met daarop het perceel en woonhuis met omgeving, vormt deel van deze Taxatie-rapport

3. Technische beschrijving:

Het woonhuis omvat de volgende ruimten met de gemeten binnenmaten.

Ruimte en functies:

001	Gang	: 2,20 x 3,00 m + 0,90 x 3,10 m.
002	Toilet	: 1,00 x 1,10 m.
003	Woonkamer	: 4,00 x 6,90 m
004	Keuken	: 2,50 x 3,40 m
005	Berging Algemeen	: 2,50 x 3,40 m
006	Achterterras	: 4,65 x 6,75 m
007	Badkamer nr. 1	: 2,10 x 2,40 m
008	Slaapkamer nr. 3	: 2,40 x 3,40 m
008A	Berging kleding	: 0,70 x 0,90 m
009	Slaapkamer nr. 2	: 2,70 x 3,40 m
009A	Berging kleding	: 0,70 x 0,90 m
010	Badkamer nr. 2	: 2,10 x 2,70 m
011	Slaapkamer nr. 1	: 3,40 x 3,90 m
011A	Berging kleding	: 0,70 x 1,60 m
012	Berging buiten	: 1,70 x 2,70 m
013	Ingang	: 1,20 x 1,05 m.

De bebouwde oppervlakte van het woonhuis is:

Woonhuis	: 110,0 m ² .
Achterterras	: 31,2 m ² .
Berging buiten	: <u>6,0 m².</u>
Totaal	: 147,2 m ² .

Voor deze berekening zijn de gemeten buitenmaten gebruikt.
Raadpleeg de ingesloten plattegrond voor afmetingen.

4. Constructie, afwerkingen en gebruikte materialen, algemene informatie.

Fundering:

De fundering is gemaakt vangewapend betonstroken met opgemetselde cementblokken funderingswanden tot vloerpeil.

Wanden, wand-afwerkingen en kolommen.

De muren zijn gemaakt van 15 cm, en 10 cm cement-blokken, tot onderkant dak, met een betonnen ring-balk op deur-hoogte.

De muren zijn zowel aan de binnen- als aan de buitenzijde fijn gepleisterd en geschilderd.

De wanden van de keuken en badkamers zijn met ceramische wandtegels betegeld.

Betonkolommen t.p.v. de omheining aan de voorkant.

Staalkolommen t.p.v. de overige omheiningen

Houten kolom t.p.v. de achterterras.

Vloeren en vloerafwerkingen.

De vloeren zijn gemaakt van beton, voorzien van krimpwapening, op grondaanvulling.

De vloerafwerking is ceramische vloertegels in alle vertrekken.

Ramen en kozijnen.

Ramen zijn aluminum kozijnen met aluminum schuiframen met glasruiten.

Deuren en kozijnen.

Entree- en buitendeuren zijn gemaakt van houten kozijnen met massief houten deuren, of aluminum kozijnen met aluminum schuifdeuren.

Binnendeuren zijn gemaakt van houten kozijnen met vlakke houten fabrieksdeuren.

Plafond en constructie.

Het plafond is gemaakt van de onderkant van het dak in zicht, bestaande uit houten dakbalken, met T1-11 multiplex erop, in het gehele huis.

Dak en dak-afwerking.

Het dak van het huis is gemaakt van een houten dakconstructie, bestaande gordingen, boeiboord, multiplex, en een dakbedekking van dakpannen.

Het dak van de buiten berging is gemaakt van houten dakconstructie, bestaande uit gordingen, boeiboord, met een dakbedekking van asbest platen.

Badkamers en sanitair.

De badkamers hebben badkamersanitair bestaande uit:

Badkamer nr.1: Een porseleinen toilet-pot, een vaste wastafel met kraan, en een douche-ruimte met douch-kop en kraan.

Badkamer nr.2: Een porseleinen toilet-pot, een vaste wastafel met kraan, en een douche-ruimte met douche-kop en kraan.

Toilet: Een porseleinen toilet-pot en een vaste wastafel met kraan.

De wanden zijn betegeld met ceramische wandtegels.

De vloeren zijn betegeld met ceramische vloertegels.

Keuken en aanrecht.

De keuken is voorzien van een houten aanrecht, met combinatie wand-kasten, bestaande uit deuren, en laden, met een ingebouwde roestvrije stalen dubbele spoelbak met kraan, en ingebouwde kookplaat.

Het bovenblad is bekleedt met "Corian" .

De wanden zijn betegeld met ceramische wandtegels.

Schilderwerk.

Alle metselwerk, houten kozijnen en deuren, plafonds, en de onderzijde dakoverstek, zijn dekkend geschilderd.

Electra-, riolering-, water-, airco, alarm, en rook-detectors installaties.

De electra-installatie is volgens de normen van de NEN 1010 en volgens de voorschriften van de D.T.I. en voorzien van 110 en 220-volt installatie.

De riolering-installatie is P.V.C. buizen en aangesloten op twee beerputten.

Dewater-installatie is koper

De gas-installatie is koper.

Airco spit-units geïnstalleerd in de slaapkamers 1, 2, 3, en in de woonkamer.

Alarm installatie is geïnstalleerd in de complete huis en aangesloten op de hoofd-paneel.

Rook-detectors geïnstalleerd in de complete huis.

Buiten, tuin en omheining.

Buiten:

Beerputten t.p.v. de Noord- en Zuidkant van het huis.

Buitenberging aan de Noord-Oostkant van het huis.

Tuin:

Verschillende bomen en planten in de tuin.

Steenslag in de tuin rondom het huis.

Omheining:

Aan de Westkant (voorkant): 1,10 omheining van metselwerk en betonkolommen, met een gegalv. st. entreepoort, en een gegalv. dubbel garagepoort.

Aan de Noordkant: 1.45 m omheining van harmonicagaas, met houten framework.

Aan de Oostkant: 1.45 m omheining van harmonicagaas met houten framework.

Aan de Zuidkant: 1.45 m omheining van harmonicagaas met houten framework.

5. Ligging en omgeving.

De ligging van deze Erfpacht-grond is in Cunucu Abou, Pos Abou / Cunucu Abou zone, ORANJESTAD-West, een woon- en commercieel gebied, de ligging is op korte afstand van de Sasaki hoofdweg van Oranjestad naar Noord, ongeveer 4 min. rijafstand van Oranjestad, Aruba's hoofdstad, ongeveer 6 min. rijafstand van de luchthaven, ongeveer 2 min. rijafstand van de Hotel-strip en ongeveer 35 min. rijafstand van San Nicolas, Aruba's tweede grootste stad.

In de directe omgeving liggen woonhuizen van uiteenlopende kwaliteit en grootte, en verschillende commerciële gebouwen, zoals supermarkt, restaurants, hotels, kantoorgebouwen, en andere commerciële gebouwen.

6. Nabeschuwing.

Het woonhuis en perceel is zowel van binnen als van buiten, grondig geïnspecteerd.

Het woonhuis is niet bewoond.

Het woonhuis is gebouwd met goede bouwmaterialen, en onder uitvoering van goede vakmanschap en supervisie, gebruikmakende van de traditionale bouw-systeem.

De conditie van het woonhuis is goed, en de onderhoudstoestand is voldoende te noemen.

7. Speciale notas en gebreken:

De buitenmuren hebben enige scheuren.

De buitenmuren moeten worden geschilderd.

Douchekraan incompleet.

Diverse keukenkastdeuren ontbreken.

Plafond van het achterterras moet worden geschilderd.

Alle lichtarmaturen moeten worden geïnstalleerd.

Water verwarmers ontbreekt.

Onderhoudstoestand:

Onderdeel	G	V	M	O	S
Fundering		X			
Vloeren en vloerafwerking		X			
Wanden en wandafwerking			X		
Dak		X			
Kozijnen, deuren en ramen		X			
Plafond		X			
Schilderwerk			X		
Sanitair		X			
Badkamers		X			
Keuken		X			
Riolering		X			
Waterleiding		X			
Alarm		X			
Rook-detectors		X			
Electrische installaties		X			
Tuin		X			
Omheining		X			

G : Goed = Als nieuw
V : Voldoende = Geen onderhoud te voorzien binnen twee jaar.
M : Matig = Onderhoud te voorzien binnen twee jaar.
O : Onvoldoende = Onderhoud noodzakelijk.
S : Slecht = Aan vervanging toe.

Na zorgvuldige overweging van de bovenomschreven gegevens en factoren wordt het onroerend goed met het daarop gebouwde woonhuis, als volgt gewaardeerd:

A. DE HUIDIGE HERBOUWWAARDE VAN ALLEEN HET WOONHUIS.

De huidige herbouwwaarde van alleen het woonhuis, voor **verzekerings** doeleinden in de bestaande situatie en conditie, met tuin, beplanting, tuin-vloeren en omheining, **exclusief land**, wordt getaxeerd op;

a. Afvoeren van puin, (na een eventuele totale schade):	AWG. 15.000, =
b. Herbouwwaarde woonhuis:	AWG. 266.000, =
c. Tuin en omheining:	AWG. 30.000, =
d. Air-co units:	AWG. 6.000, =
e. Architect en supervisie honorarium:	AWG. 3.000, =
Totaal:	AWG. 320.000, =

Zegge: Drie Honderd Twintig Duizend & 00/100 Arubaanse Florin (AWG).

B. DE HUIDIGE VRIJE MARKTWAARDE VAN HET GEHELE ONROEREND GOED.

De huidige vrije marktwaarde van het gehele onroerend goed, met het woonhuis, in de bestaande situatie en conditie, met tuin, beplanting, tuin-vloeren en omheining, **inclusief land**, wordt getaxeerd op;

a. Woonhuis, tuin, omheining, etc.:	AWG. 340.000, =
b. Governements Erfpacht-grond, 718 m ² :	AWG. 180.000, =
Totaal:	AWG. 520.000, =

Zegge: Vijf Honderd Twintig Duizend & 00/100 Arubaanse Florin (AWG).

C. DE HUIDIGE EXECUTIEWAARDE VAN HET GEHELE ONROEREND GOED.

De huidige executiewaarde van het gehele onroerend goed, met het woonhuis, in de bestaande situatie en conditie, met tuin, beplanting, tuin-vloeren en omheining, **inclusief land**, wordt getaxeerd op;

80% van AWG. 520.000, = is:

Totaal:	AWG. 416.000, =
----------------	------------------------

Zegge: Vier Honderd Zestien Duizend & 00/100 Arubaanse Florin (AWG).

Ondergetekende verklaart hierbij uit te gaan dat de informatie verkregen door plaatselijke opname en gegevens verstrekt door de opdrachtgever en derden, correct zijn.

Voorts verklaart ondergetekende te goeder trouw te hebben gehandeld en generlei interesse te hebben in de bovengenoemd onroerend goed, noch in een eventueel daarop te verstrekken hypothecaire geldlening.

Ondergetekende kan niet aansprakelijk worden gesteld voor ongeregeldheden in de funderingen/of dakconstructie noch voor verborgen gebreken, zoals termiten, welke niet zichtbaar zijn.

Deze Taxatie-Rapport is tijd-verbonden, en onderhevig aan een beperkte periode van zes maanden.

Aldus opgemaakt te Oranjestad,

Aruba, 9 Maart, 2026.

De Taxateur,


JOE FERNANDES
ARCHITECTS & APPRAISERS
Palisiaweg nr. 31, San Nicolas
Tel: 583-4911 * Cell: 593-0037
e-mail: jfernandespedra@msn.com

Joe Fernandes Architects and Appraisers.

Dhr. Jose Fernandes-Pedra.

Directeur, Architect en Taxateur.

Bijlage: Plattegrond woonhuis en terreinindeling.

Fotos.

Copie situatie-plan.

Map van Cunucu Abou, Pos Abou / Cunucu Abou zone, ORANJESTAD-West.

Map van Aruba.

Google map.



















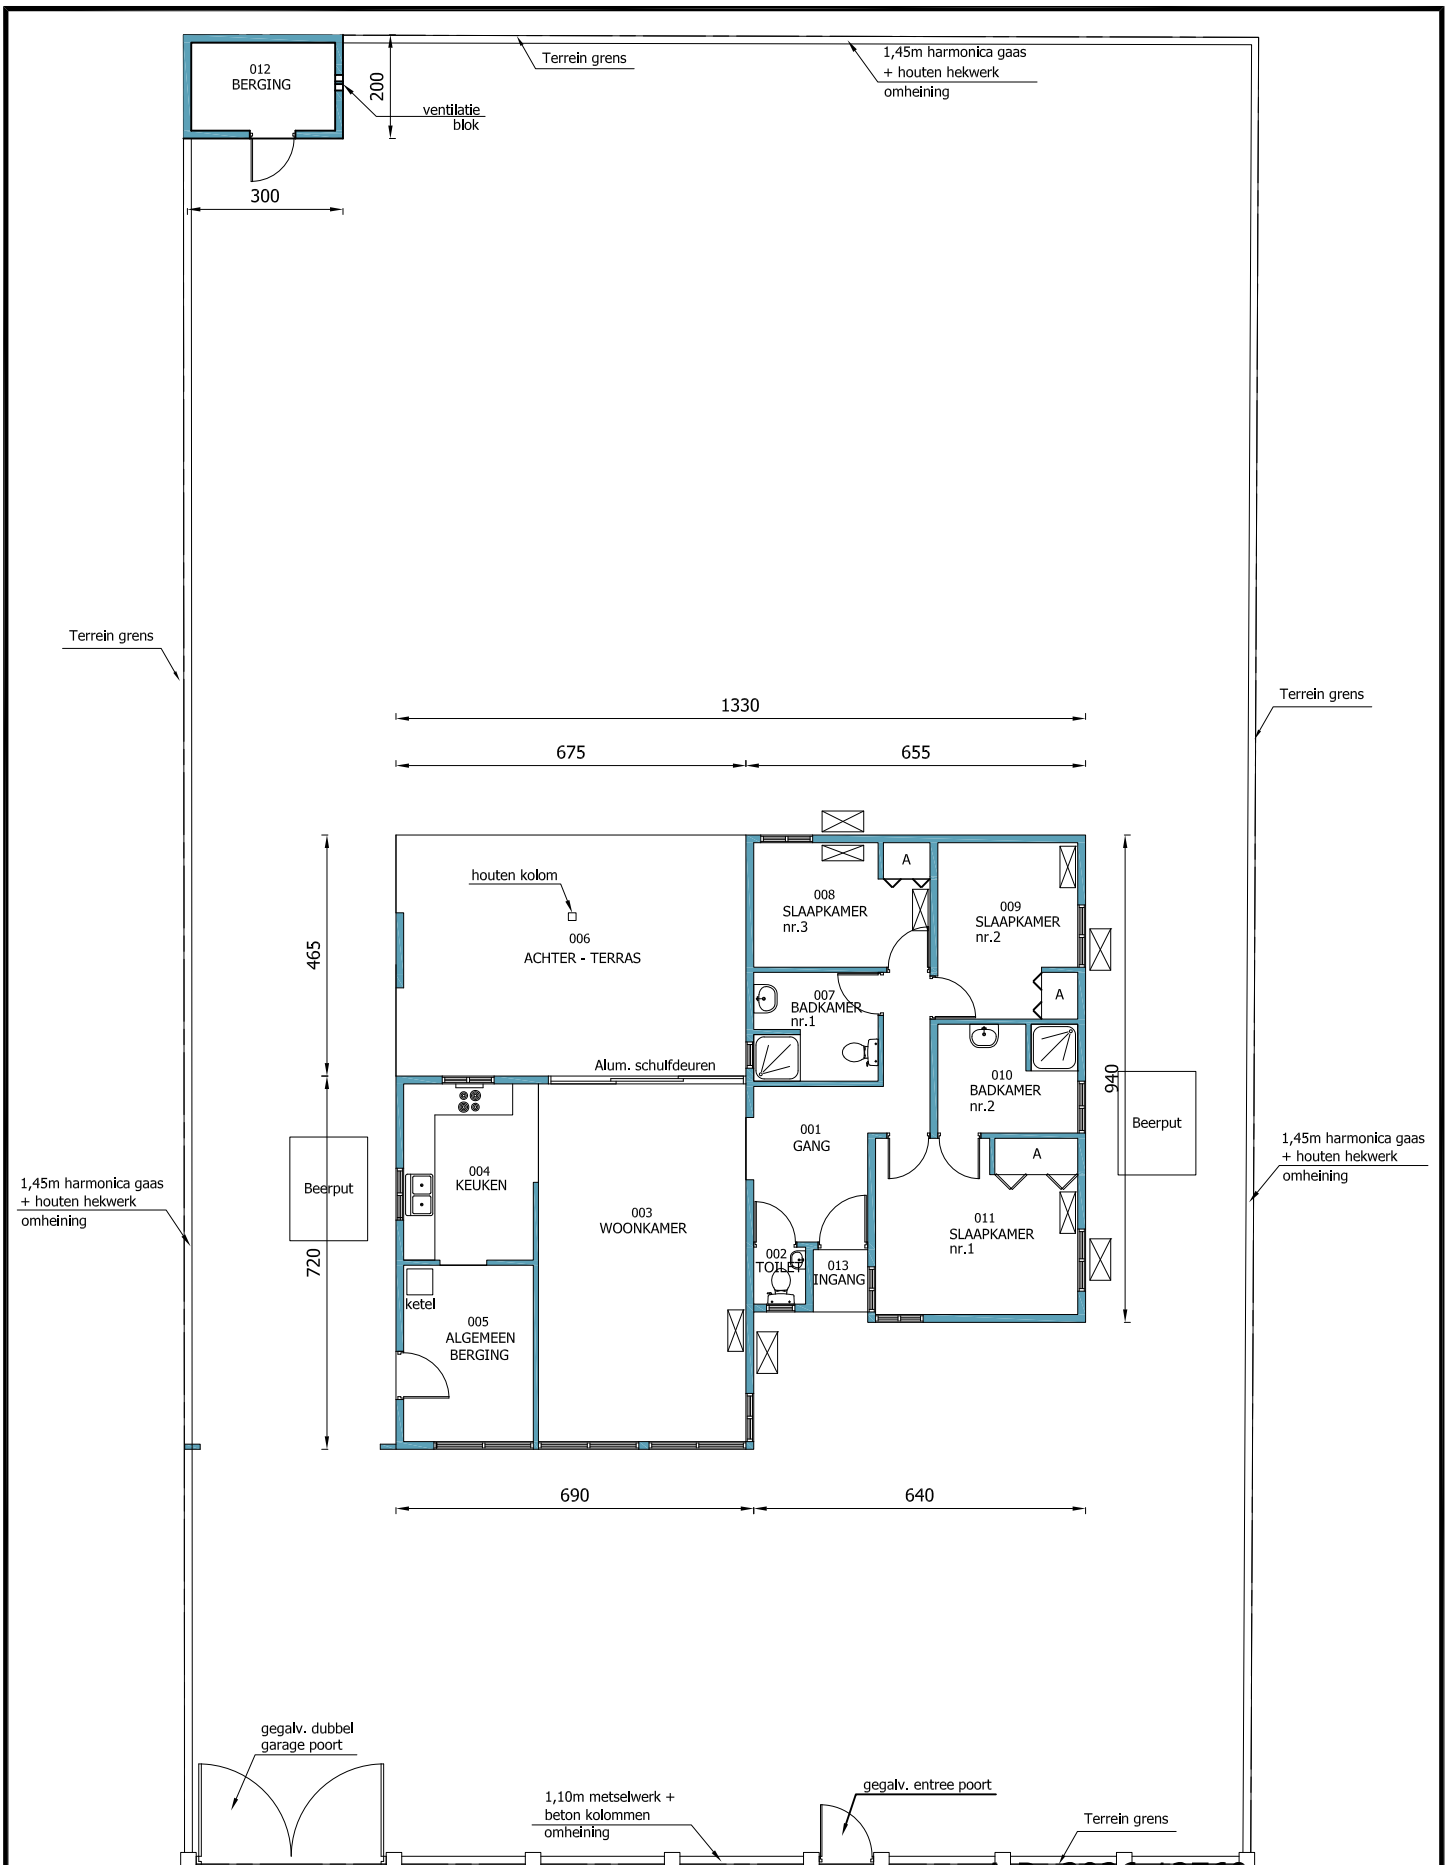

**PLATTEGROND EN
TERREIN INDELING**

A.R. 2026-12760
 9 Maart, 2026
 Cunucu Abou nr. 14
 Pos Abou/Cunucu Abou zone
 ORANJESTAD-WEST
 Blad nr.1

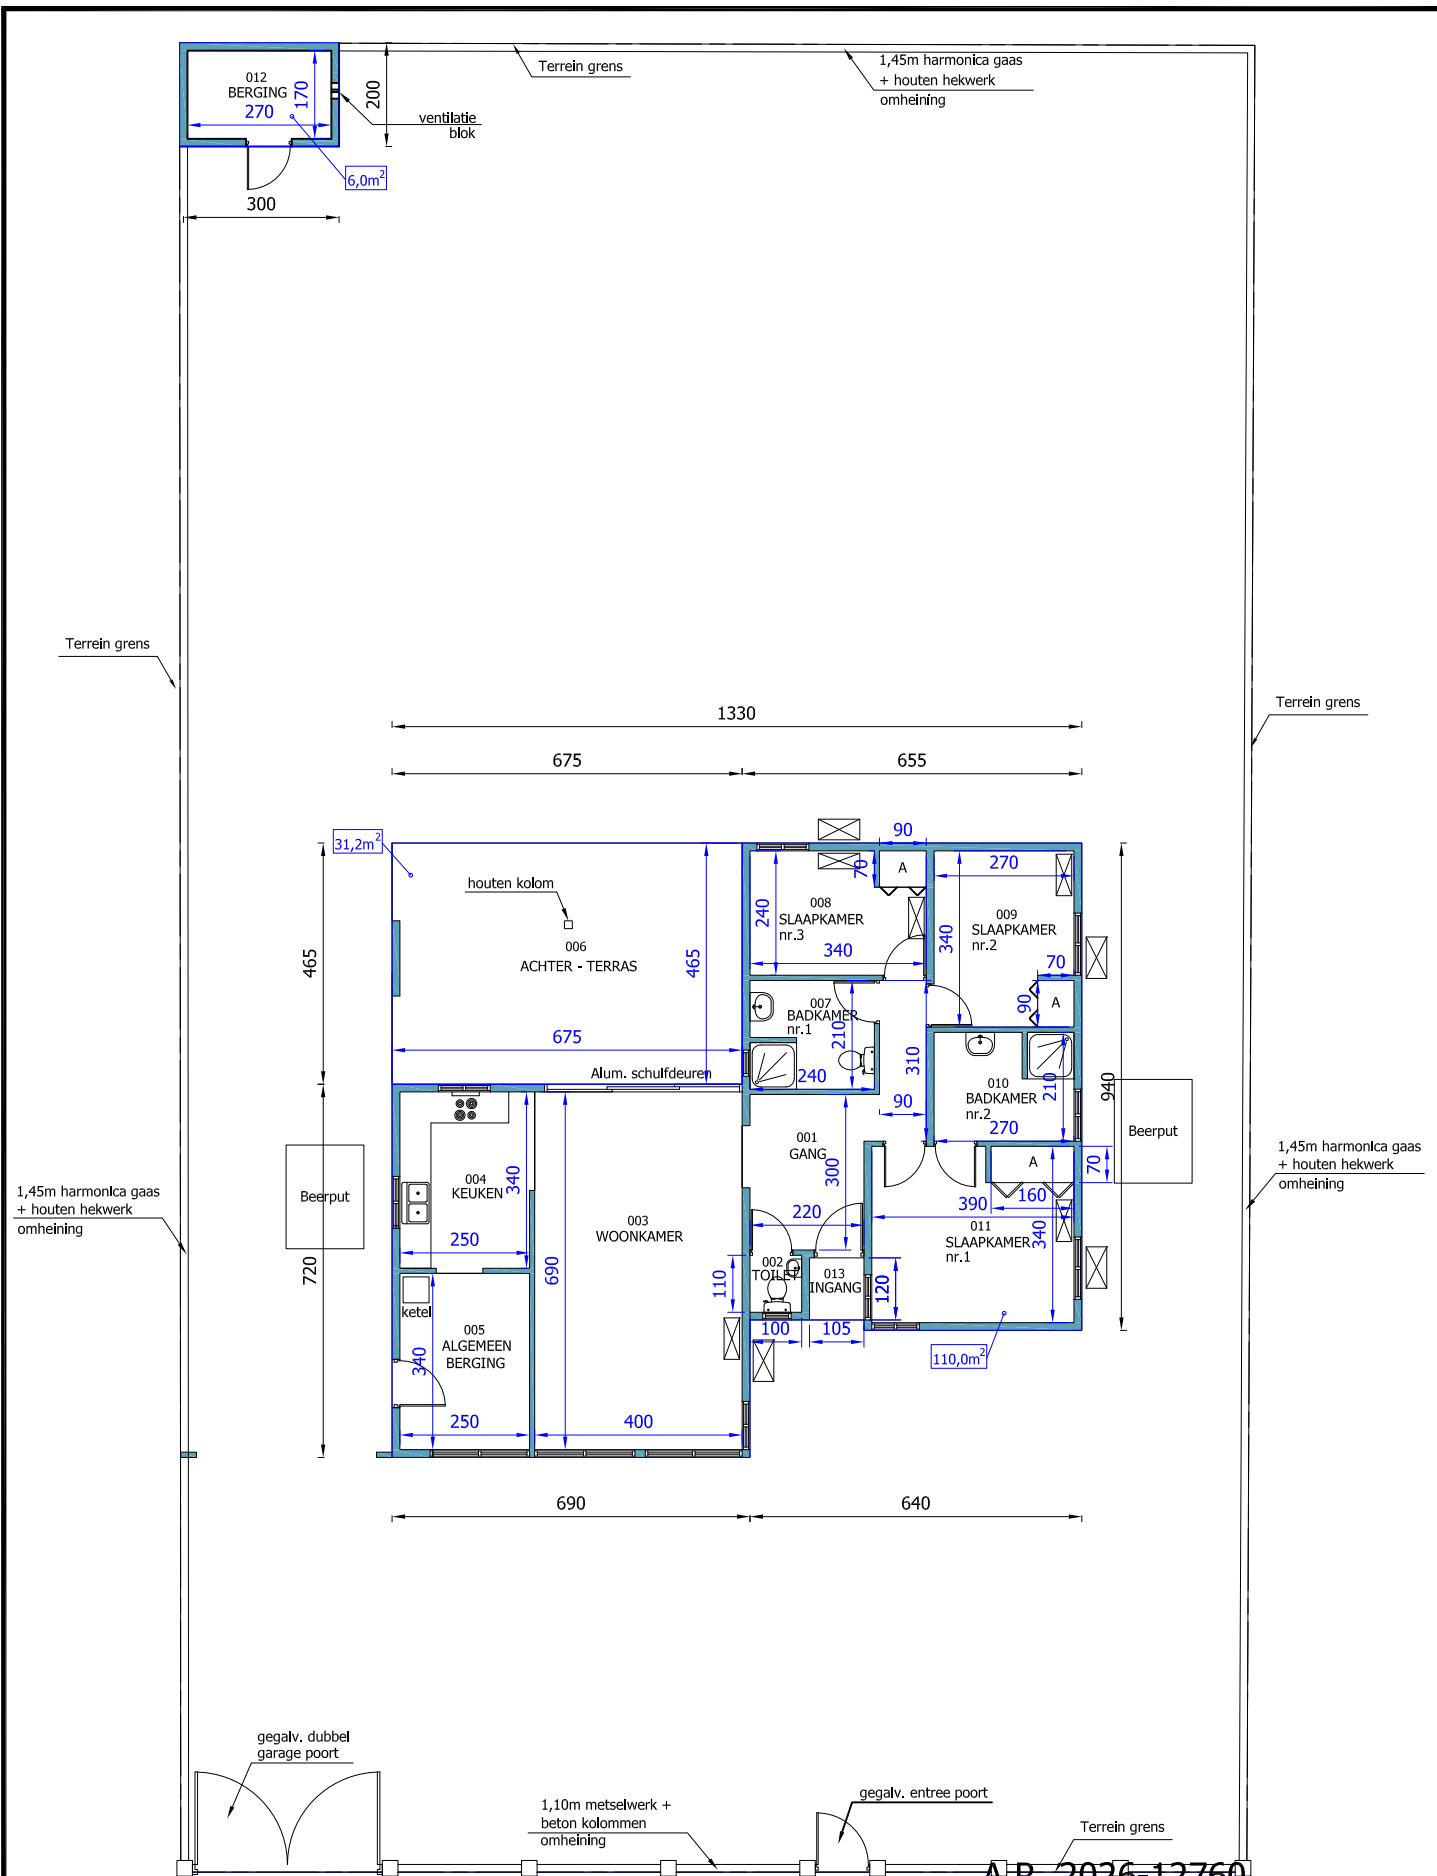

**PLATTEGROND EN
TERREIN INDELING
BINNEN MATEN**

A.R. 2026-12760

9 Maart, 2026


Cunucu Abou nr. 14

Pos Abou/Cunucu Abou zone

ORANJESTAD-WEST

Blad nr.2

Dienst Landmeetkunde en Vastgoedregistratie

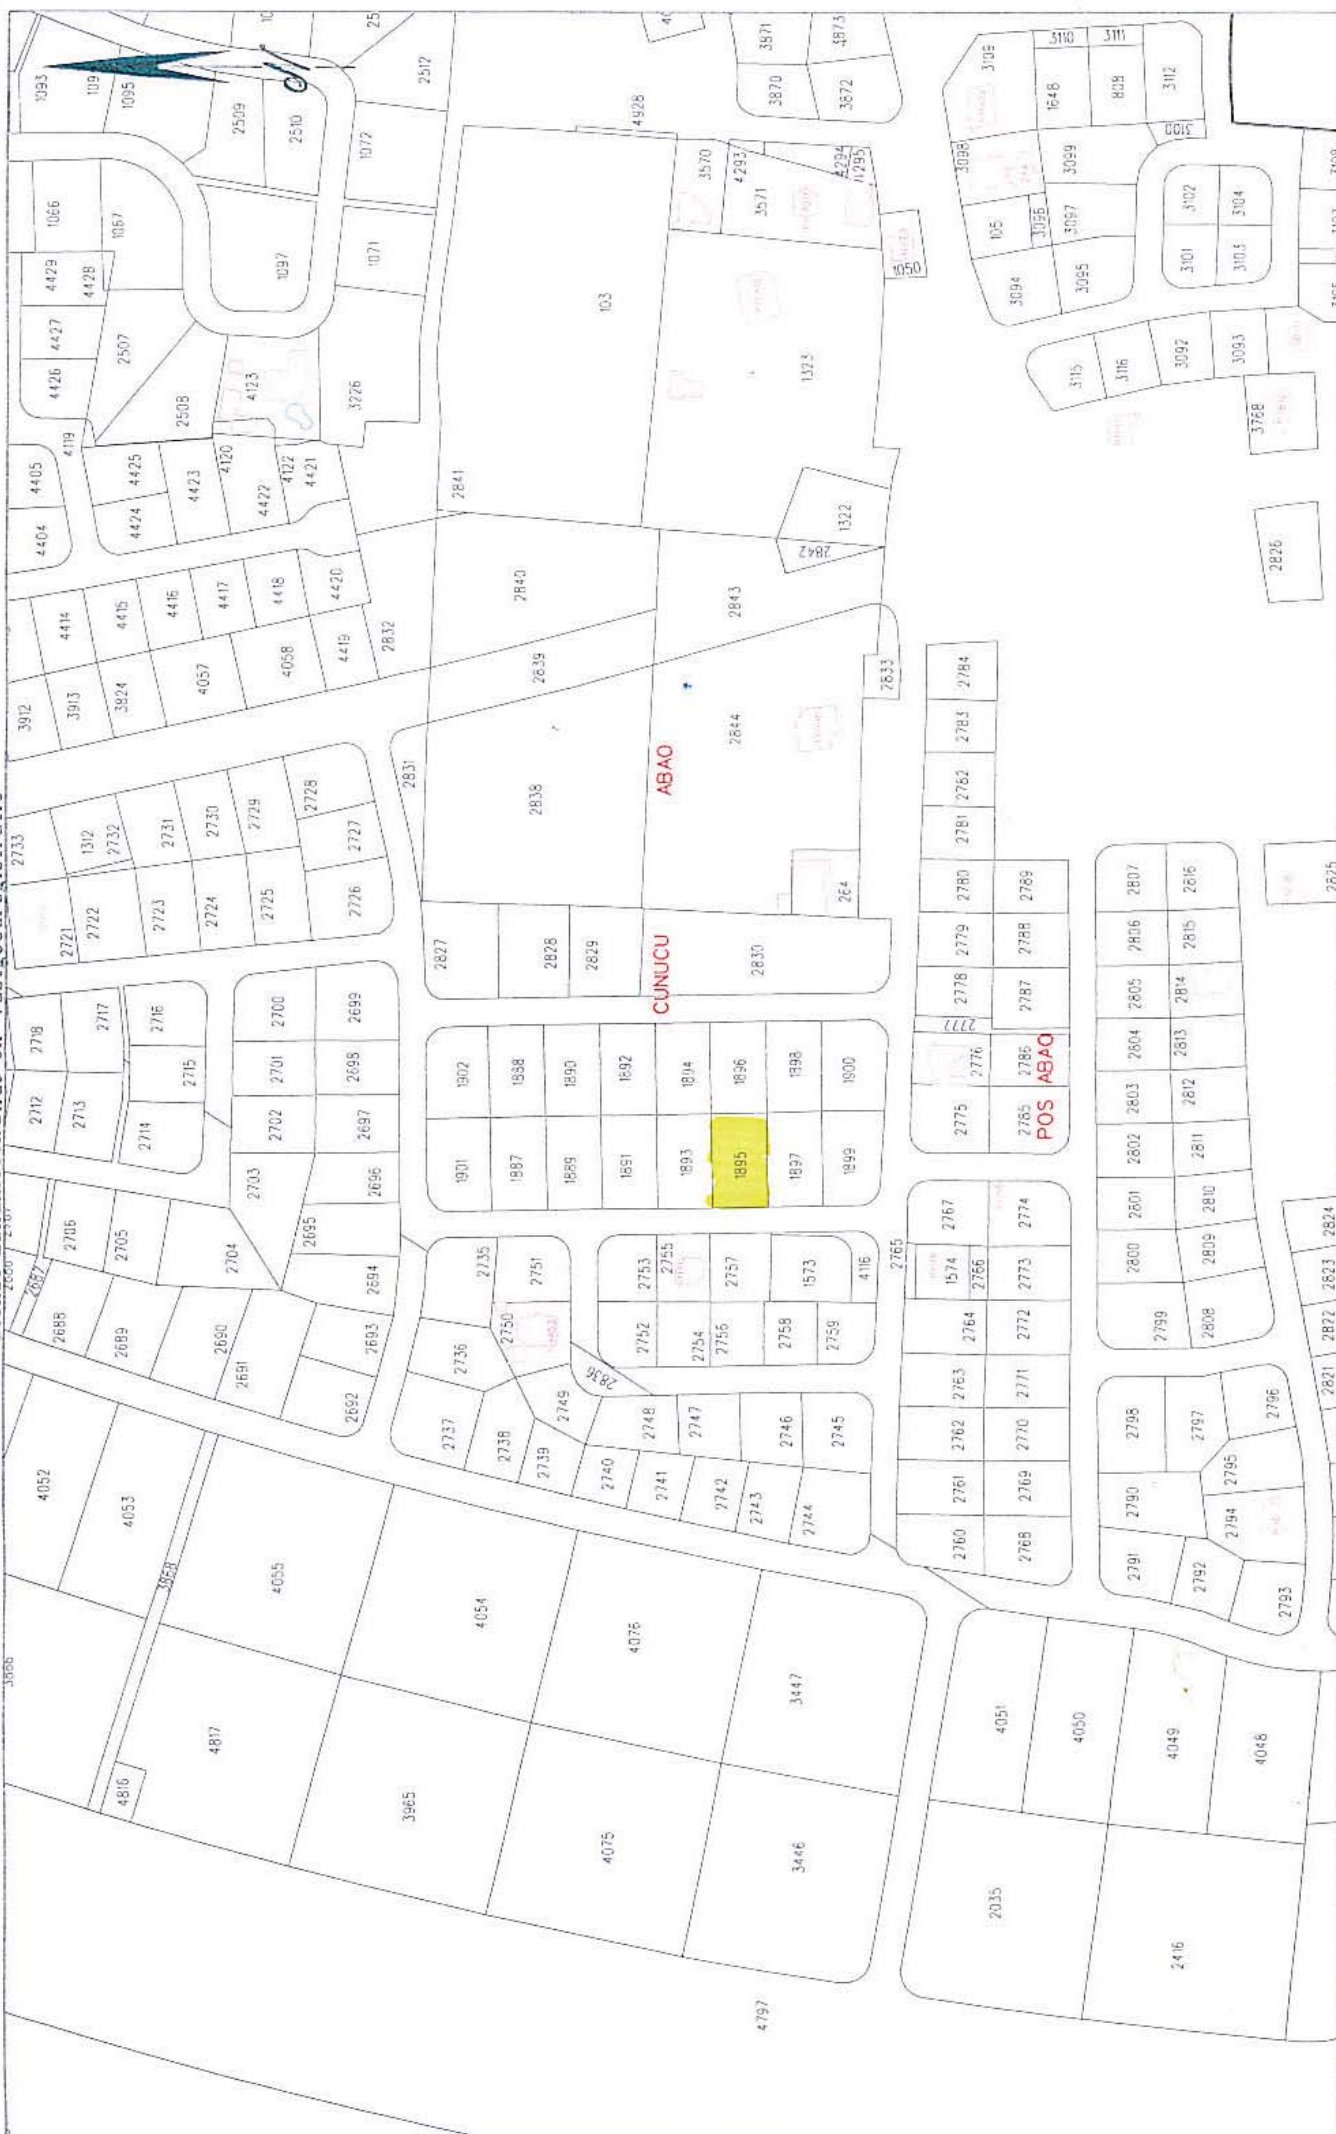

PROJECT:		DISCLAIMER	
DATUM	GETIEND	OPDRACHT NR.	KWANTIE NR.
23/01/2026	FS		20250296
/ /			
Formaat: A3		Kadastrale inbelling	
Schaal	Afdeling:	Sectie:	Blad nr.:
1 : 2000	I	K	3

This product is for informational purposes only and may not be prepared for or be suitable for legal, engineering or surveying purposes. It does not represent an on the ground survey and represents only the approximate relative location of property boundaries.
 Dit product is alleen bedoeld voor informatieve doeleinden en is niet bedoeld voor of geschikt voor juridische technische of landmeetkundige doeleinden. Het is geen kadastraal of platte en verrijgingsrechtelijk akten of gebouwtelijke locaties van eigendoms & rechten.





Kadastraal uittreksel (object) beperkt

Registratie bijgewerkt t/m 30-1-2026
Inzage per 30-1-2026
Referentie 2026-0868
Prijs uittreksel AWG 24,00

Kadastrale aanduiding object

Kadastrale aanduiding **1 K 1895**
Index

Objectgegevens

Grootte 718 m²
Omschrijving Bouwterrein
Herkomst Kadastraal perceel
Bladnummer 3
Bladvolgnr en ruit g3
Locatie Kunuku Abou
Aruba

Gerechtigde

1/1 Erfpacht

Naam **DE STAAT DER NEDERLANDEN**
Zetel Nederland
Aard Onbekend
Adres

Rechten

Recht verkregen bij C register deel/nummer 315/107
Type akte Erfpachtverlening
(met meer vastgoed verkregen)
ingeschreven op 27-9-1991 0:00:00
verleden op 26-9-1991 voor mr. W. Smit, wnd v. mr. J.R.
Croes
geldig tot 27-9-2051

Gerechtigde

1/1 Eigendom

Naam **ARUBA**
Persoonsnummer 0113973
Zetel Aruba
Aard Onbekend
Adres Sabana Blanco 68
Aruba

Subjectaantekening

Omschrijving Na grondig onderzoek op de uitgangssituatie:





Kadastraal uittreksel (object) beperkt

C 73/21;
C 285/102;
C 664/32.

Is gebleken dat alleen C 664/32 actueel is, voor zover het van toepassing is.

Rechten

Recht verkregen bij
Type akte

C register deel/nummer 315/107

Erfpachtverlening

(met meer vastgoed verkregen)

ingeschreven op 27-9-1991 0:00:00

verleden op 26-9-1991 voor mr. W. Smit, wnd v. mr. J.R. Croes

geldig tot 27-9-2051

Recht verkregen bij
Type akte

C register deel/nummer 664/32

Tenaamstelling

ingeschreven op 20-2-2006 15:05:00

verleden op 28-5-2002 voor Gouverneur van Aruba

In dit uittreksel zijn eventuele hypotheek en beslagen buiten beschouwing gelaten.





ORANJESTAD

REINA BEATRIX INTERNATIONAL AIRPORT



ARUBA



Caya Musica

Caya Musica

Mazurka

Bibal Grand Villa

Jean Louise studio apartment / rooms

Mazurka

Guitica-Abau, pt. 14
The Danza

Mazurka

Cenesis Apartments

Caya Rimo

Danza

Danza

Dancing Iguanas

Danza

Free Style Gift Shop & Souvenirs

Danza

Danza

Danza

Danza

Danza